



PLANTA- SERVIÇOS MURETA

Planta Fundacao
escala 1:50

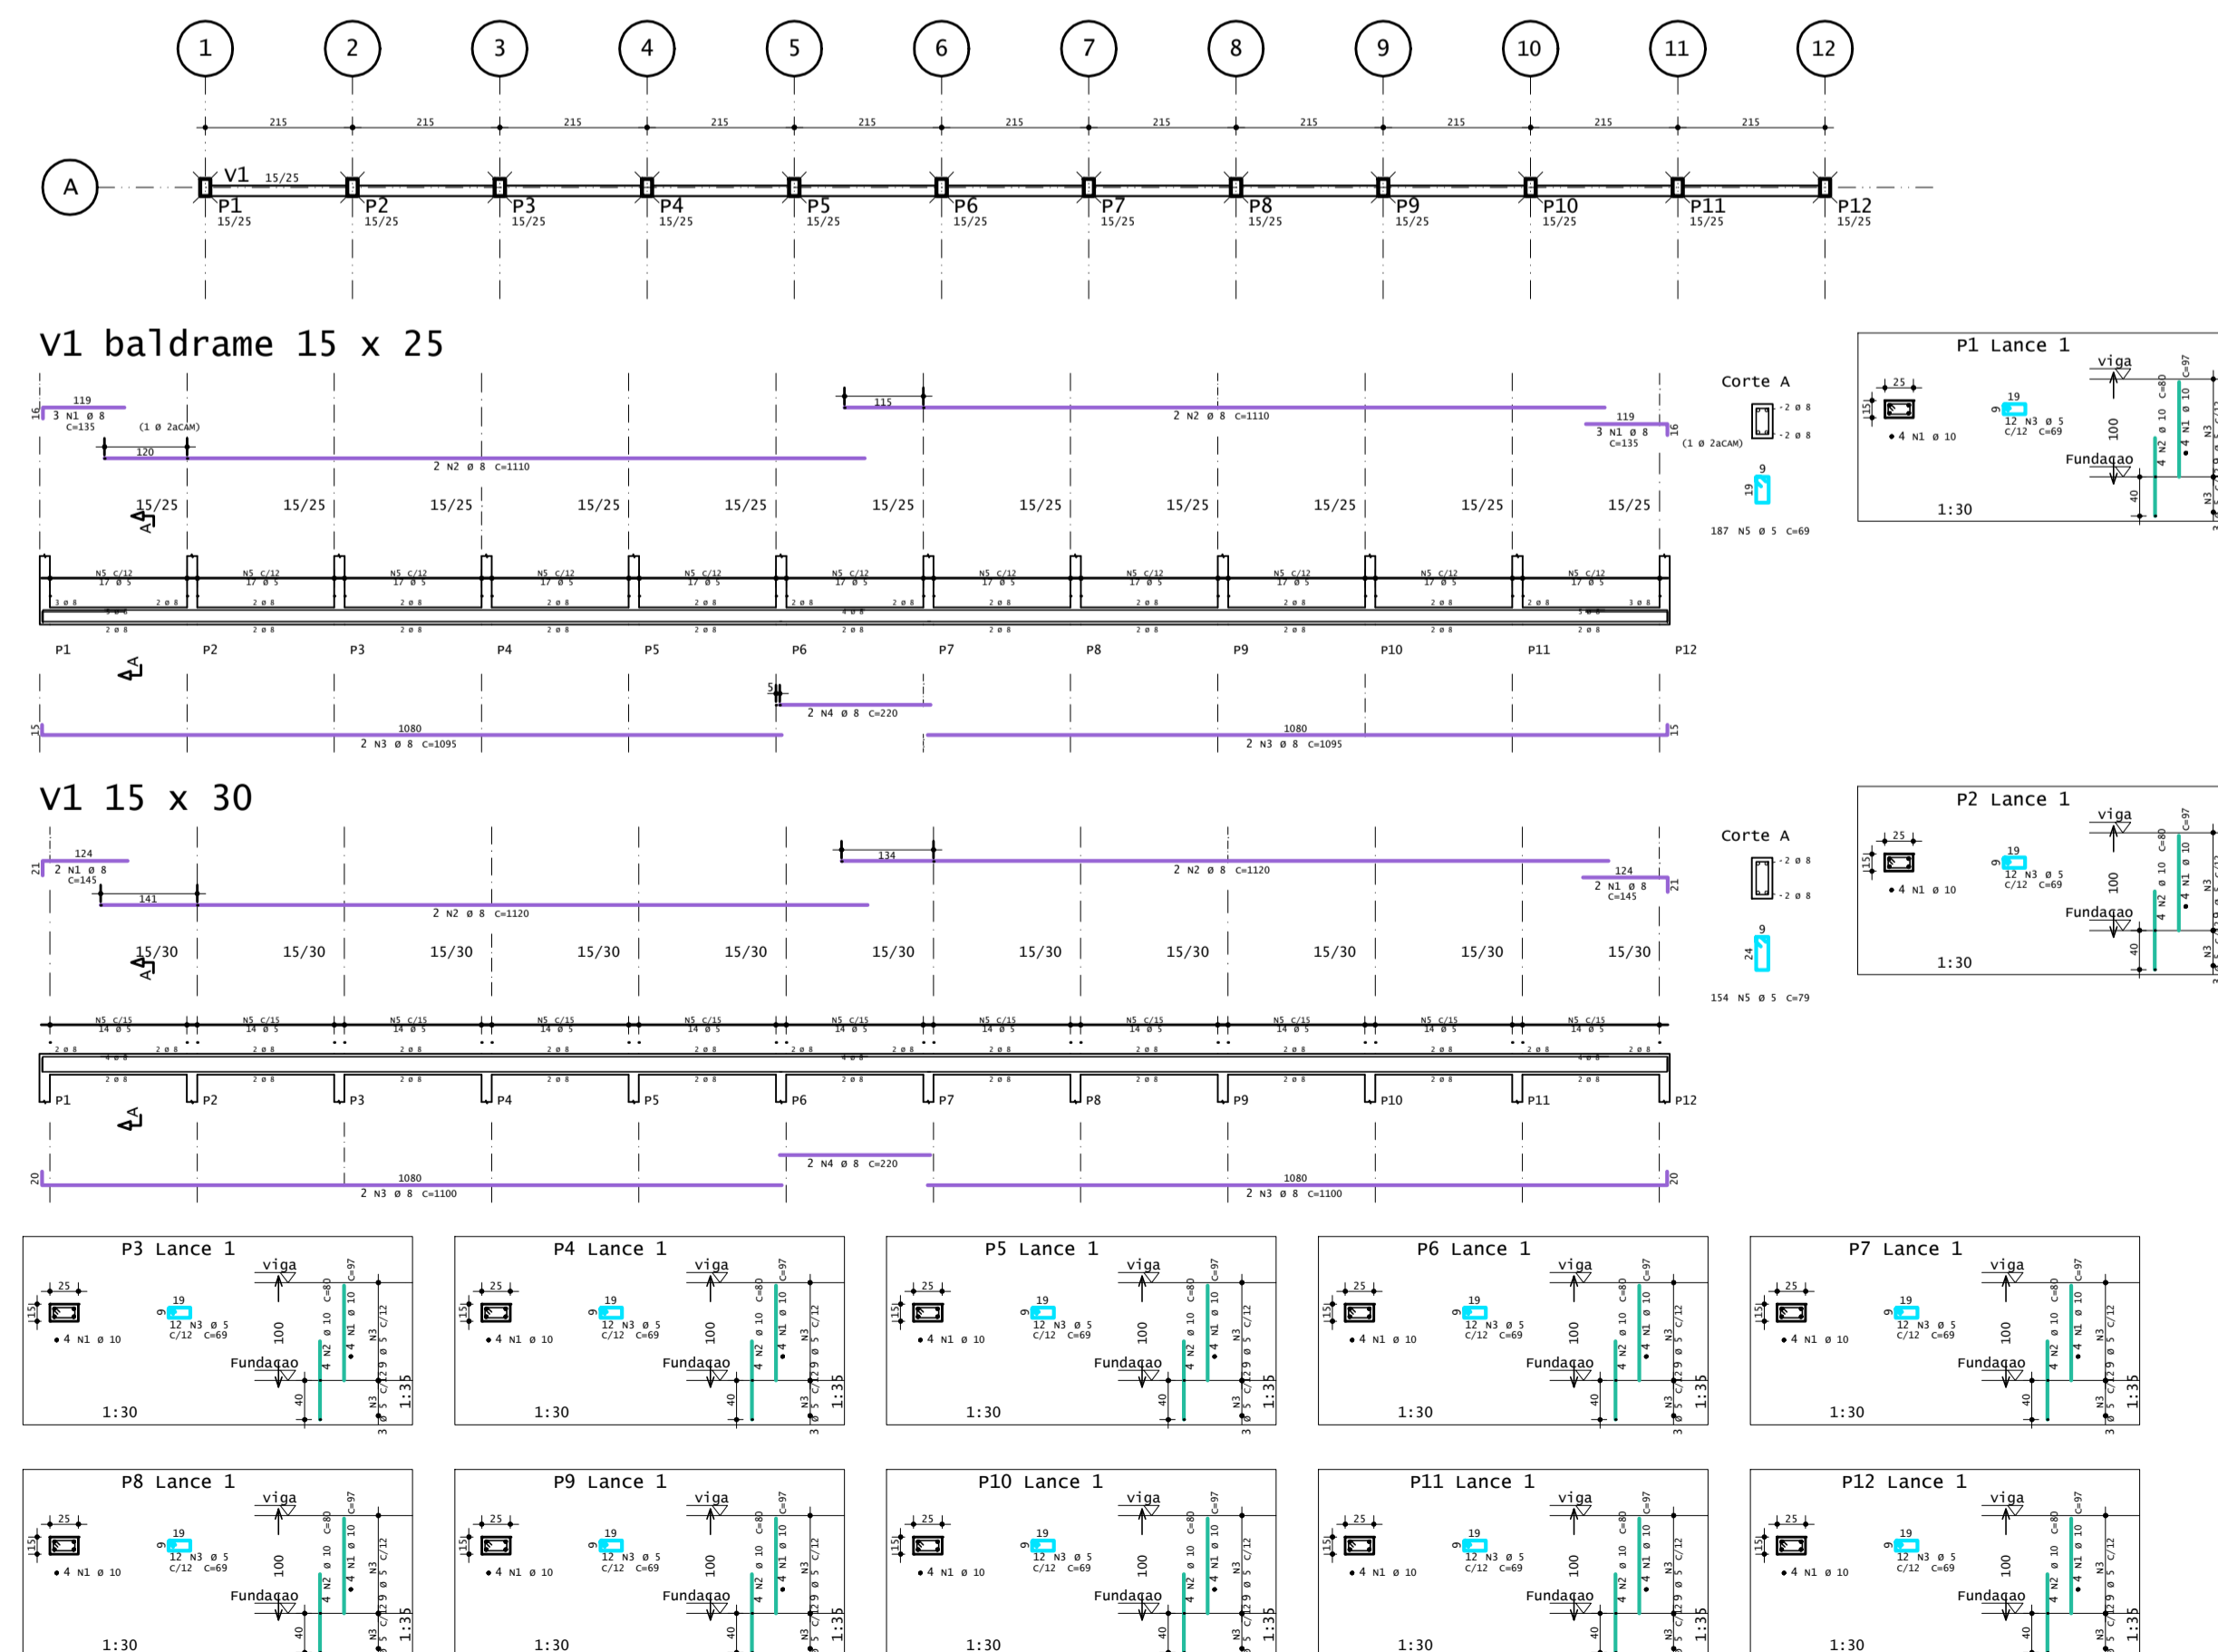



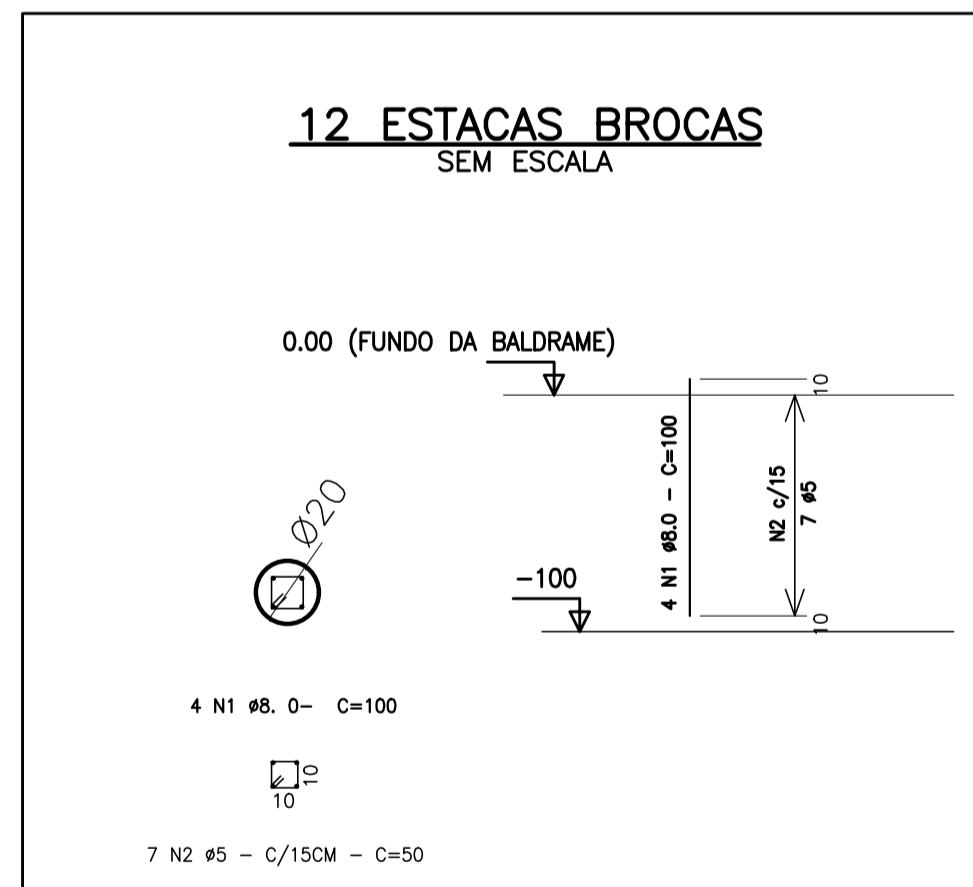

ACO	RESUMO DE AÇO	PESO
60A	42	6
50A	48	19
Peso Total	60A =	6 kgf
Peso Total	50A =	19 kgf

MUNICÍPIO DE CIPOTÃNEA
MINAS GERAIS

TÍTULO DO PROJETO: PROJETO CÂMARA

OBJETO: PROTEÇÃO DE TALUDE, MELHORIAS E PINTURA DA CÂMARA

PROPRIETARIO: CÂMARA MUNICIPAL DE CIPOTÃNEA

FOLHA	DATA	ESCALAS	FORMATO	DESENHO	REVISÃO
03/03	24/08/2025	INDICADAS	A1		0/0

ÁREAS:

CONTEUDO: MURETA

PROPRIETARIO: Divanil Dos Santos Moreira
Presidente
Camara Municipal de Cipotânea

RESPONSÁVEL TÉCNICO: ENG.º R. T. RAMON VINICIUS RAMOS
ENGENHEIRO CIVIL CREA-MG Nº254076/D

RESERVADO PREFEITURA