

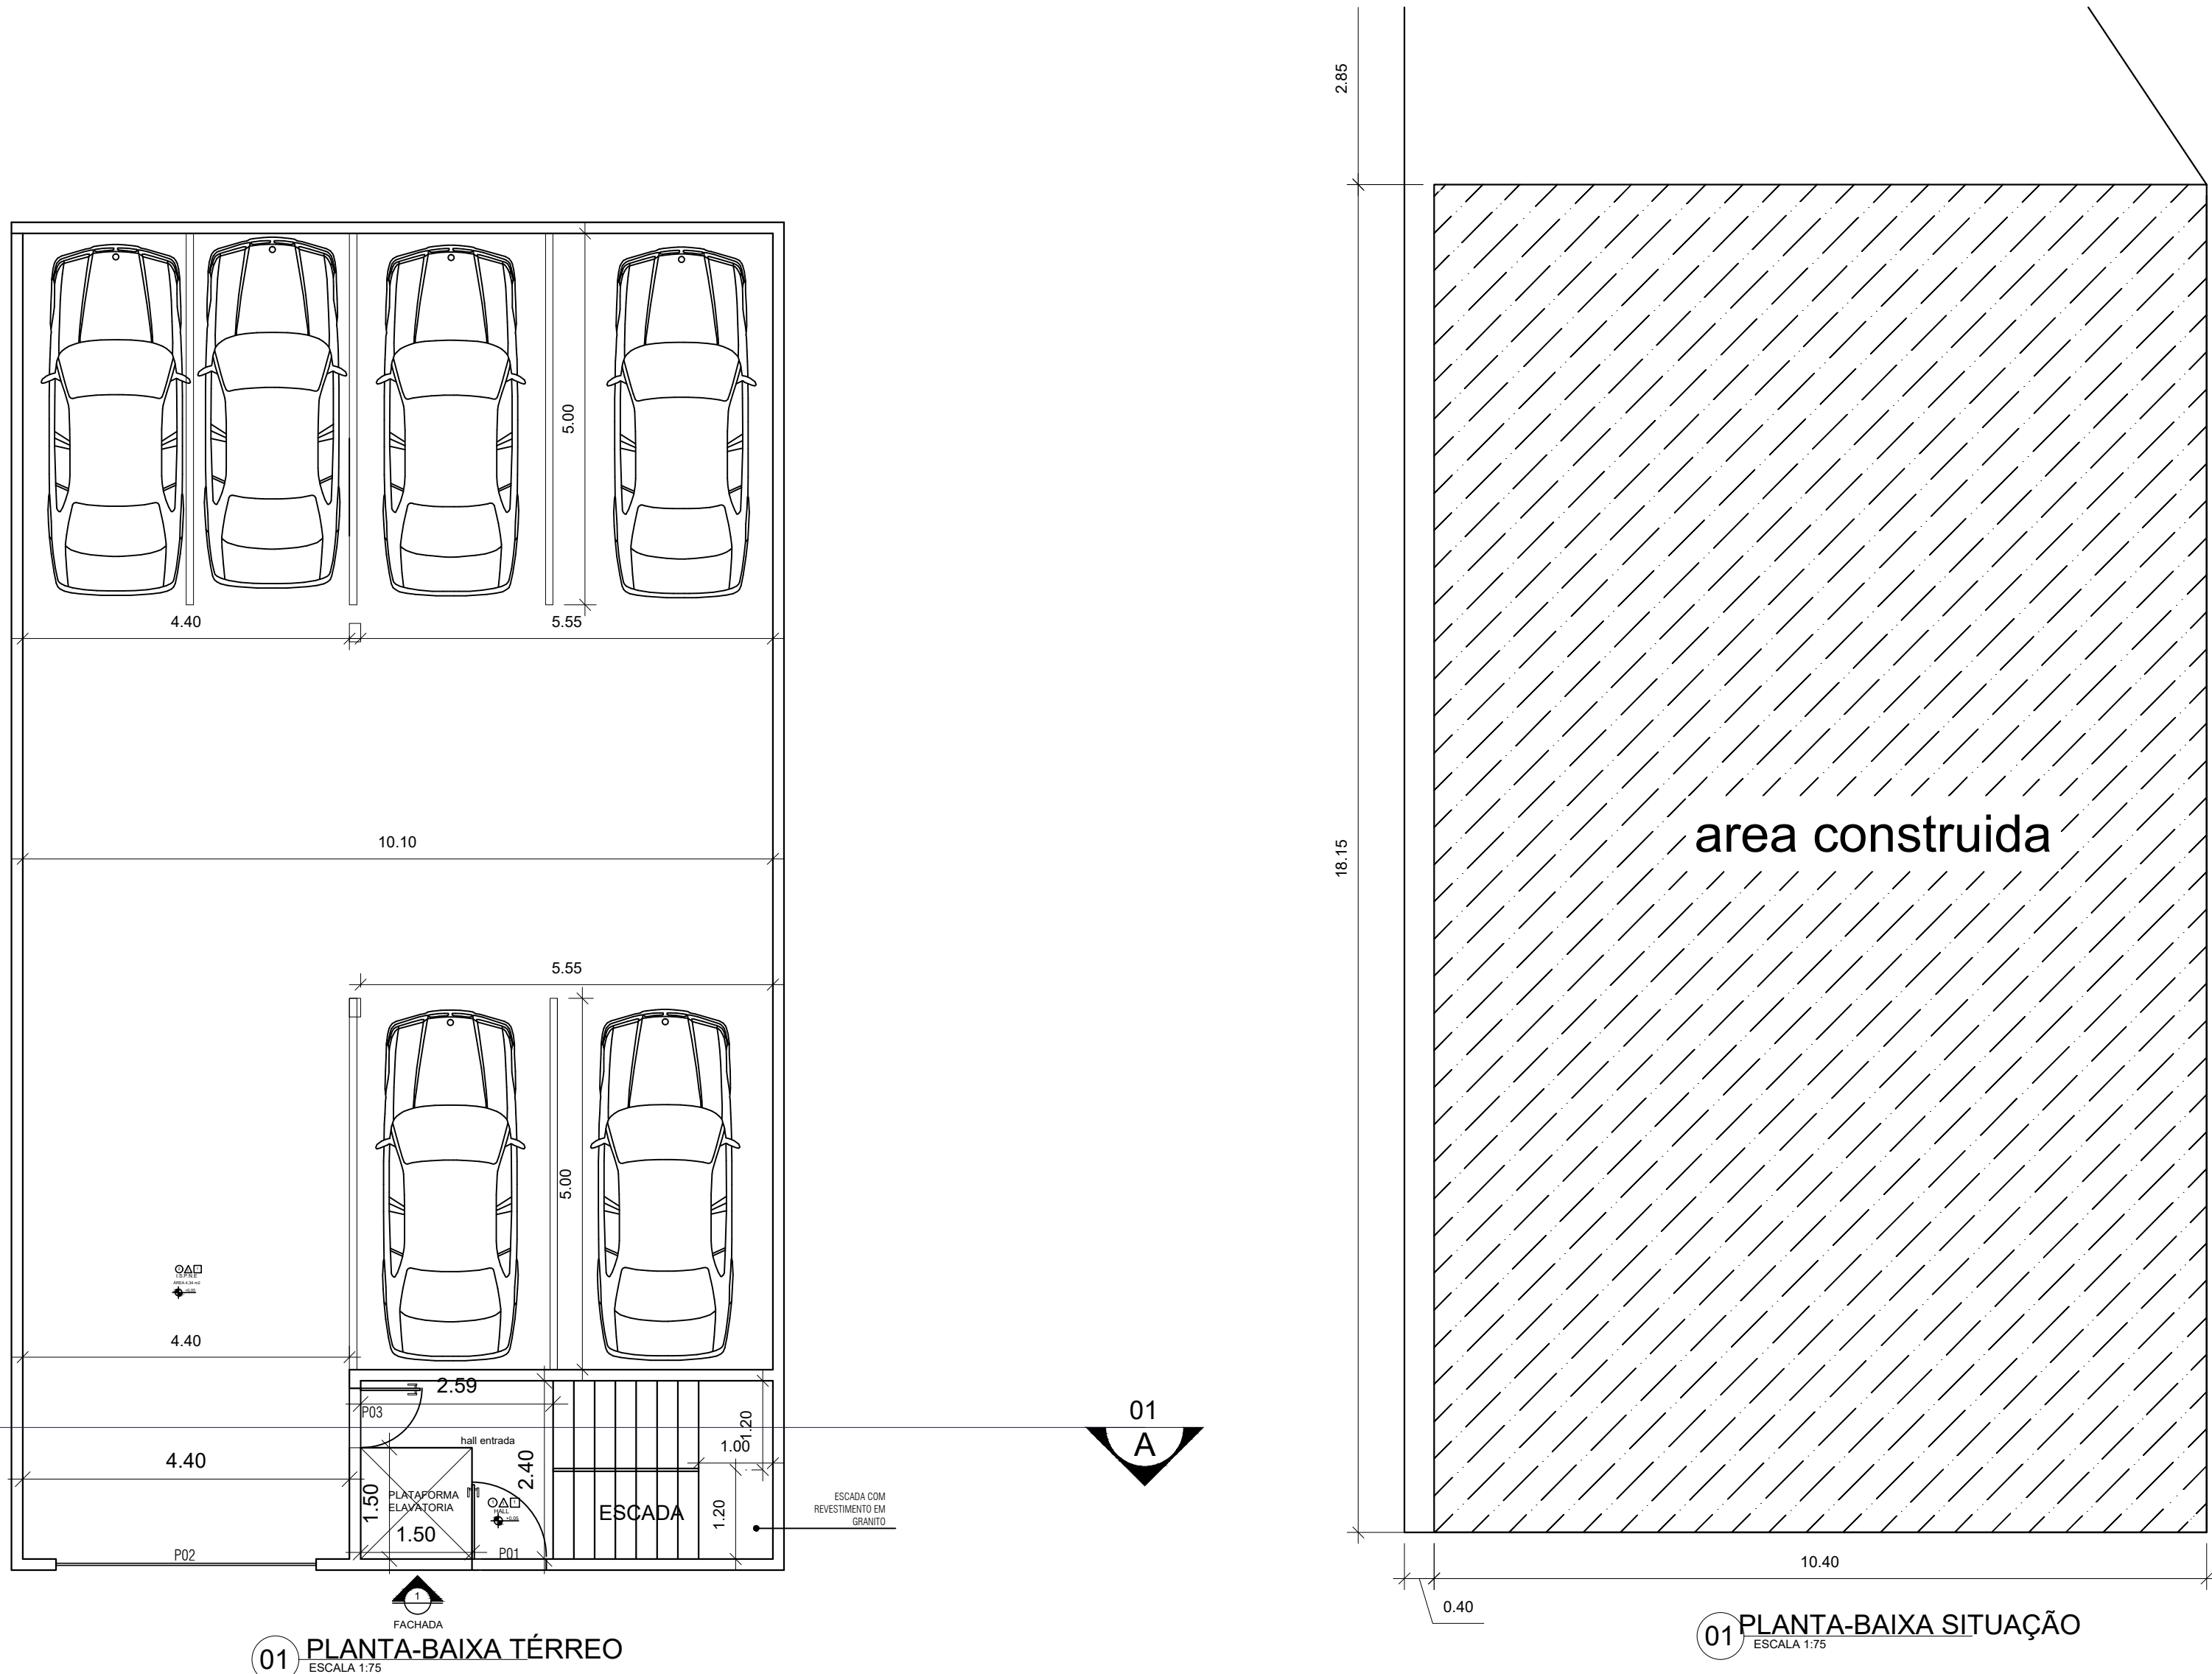


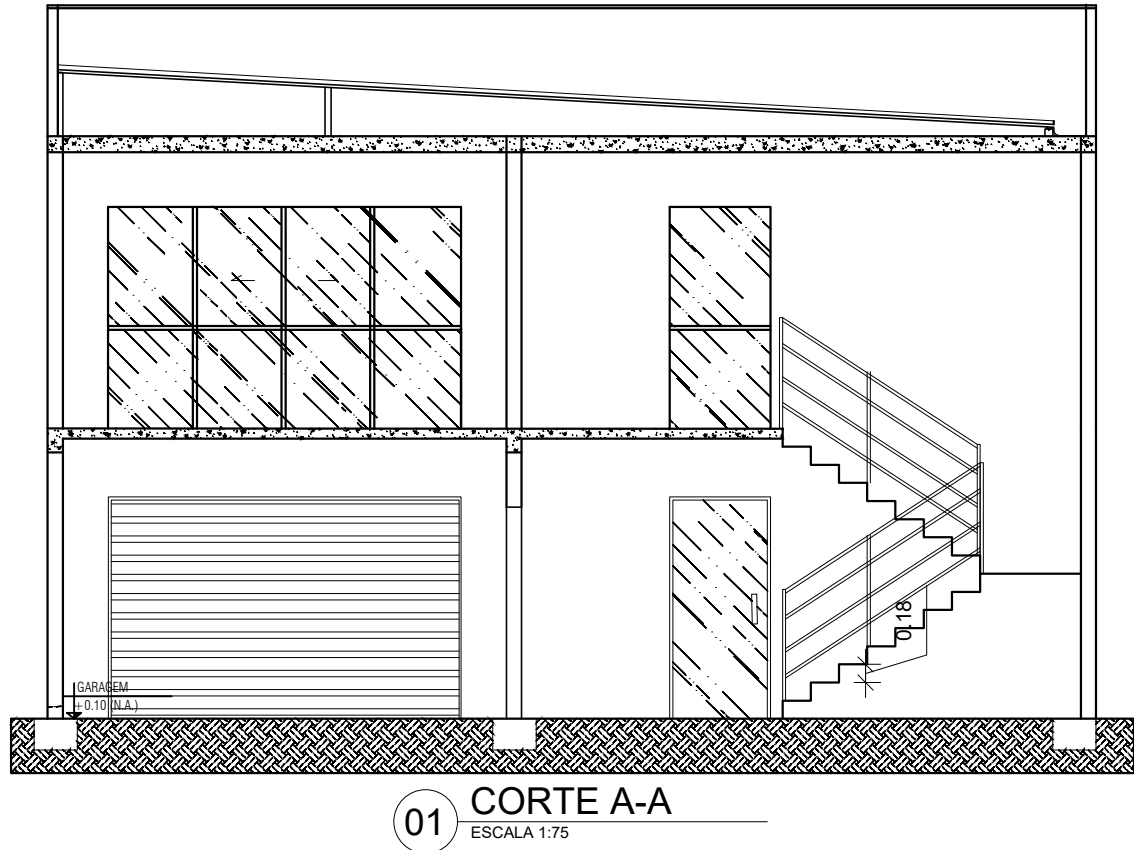

QUADRO DE SQUADRIAS					
PORTAS	ESPECIFICAÇÃO	FOLHAS	DIMENSÃO largura x altura	QUANT.	AMBIENTE
P01	PORTA PIVOTANTE DE VIDRO TEMPERADO E=10MM	01	1,00 x 2,10m	01	ENTRADA
P02	PORTÃO DE GARAGEM EM AÇO GALVANIZADO COM ABERTURA AUTOMÁTICA EM BÂSCULA	01	3,20 x 2,10m	01	GARAGEM
P03	PORTA DE ABRIR EM MADEIRA MACIÇA	01	0,80 X 2,10m	02	GARAGEM/SALA REUNIÃO
P04	PORTA DE ABRIR EM MADEIRA SEMI-OCIA	01	0,80x2,10m	09	SALAS/ WC/ COFA
JANELAS	ESPECIFICAÇÃO	FOLHAS	DIMENSÃO largura x altura x peitoril	QUANT.	AMBIENTE
J01	JANELA DE ALUMÍNIO DE CORRER/FIXA COM 4 FOLHAS, SUPERIOR DE CORRER E INFERIOR FIXA.	04	3,50 x 2,10 x 0,0m	01	SALA REUNIÃO
J02	JANELA FIXA VERTICAL COM VIDRO DIVISÃO HORIZONTAL	01	1,00 x 2,10 x 0,00m	01	FACHADA
J03	JANELA DE ALUMÍNIO DE CORRER COM 4 FOLHAS	04	1,50 x 1,00 x 1,10m	04	SALAS 1,2,3E4
J04	JANELA DE ALUMÍNIO DE CORRER COM 4 FOLHAS	04	2,00 x 1,00 x 1,10m	02	COFA /RECEPÇÃO
J05	JANELA MAXIN-AR	01	0,80 x 1,0 x 1,10m	02	SALA 5 E 6
J06	JANELA MAXIN-AR	01	0,70 x 0,70 x 1,40m	02	BANHEIRO

LEGENDA			
PAREDES		PISOS	
1	REBOCO/ 2 DEMÃOS DE TINTA ACRÍLICA	1	PISO CERAMICO ESMALTADO PEI -V
2	EMBOÇO COM CERAMICA PEI- IV ATÉ 1,60M E REST. REBOCO/ 2 DEMÃOS DE TINTA ACRÍLICA	2	PISOS ARMADO POLIDO COM JUNTAS
		TETOS	
		1	LAJE,REBOCO E 2 DEMÃOS PINTURA ACRÍLICA
NOTAS (NT)			
1	COTAS EM CENTÍMETROS		
2	OS RODAPÉS DEVERÃO SER DE CERÂMICA NA h=10cm.		

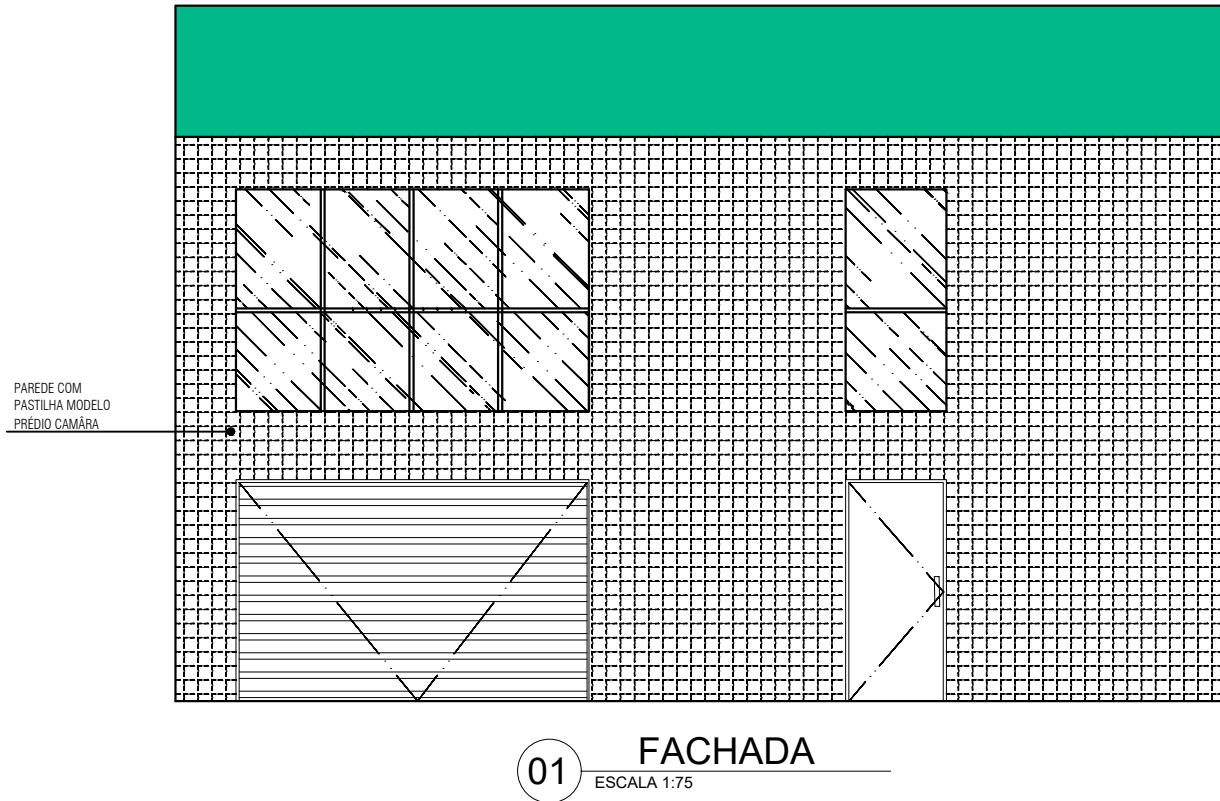

 MUNICÍPIO DE CIPOTÂNEA MINAS GERAIS						
TÍTULO DO PROJETO PROJETO ARQUITETÔNICO						
OBJETO: CONSTRUÇÃO DO PRÉDIO ANEXO A CÂMARA MUNICIPAL (1ª ETAPA)						
PROPRIETÁRIO CÂMARA MUNICIPAL DE CIPOTÂNEA						
FOLHA 01/01	DATA 14/09/2026	ESCALAS INDICADAS	FORMATO A1	DESENHO	REVISÃO 0/0	
ÁREAS:						
CONTEUDO: PLANTA BAIXA, SITUAÇÃO, CORTES						
PROPRIETÁRIO Divanil Dos Santos Moreira Presidente Camara Municipal de Cipotânea						
RESPONSÁVEL TÉCNICO ENGº R. T RAMON VINICIUS RAMOS ENGENHEIRO CIVIL CREA-MG Nº254076/D						
RESERVADO PREFEITURA						